



25
20
15
10
5
0

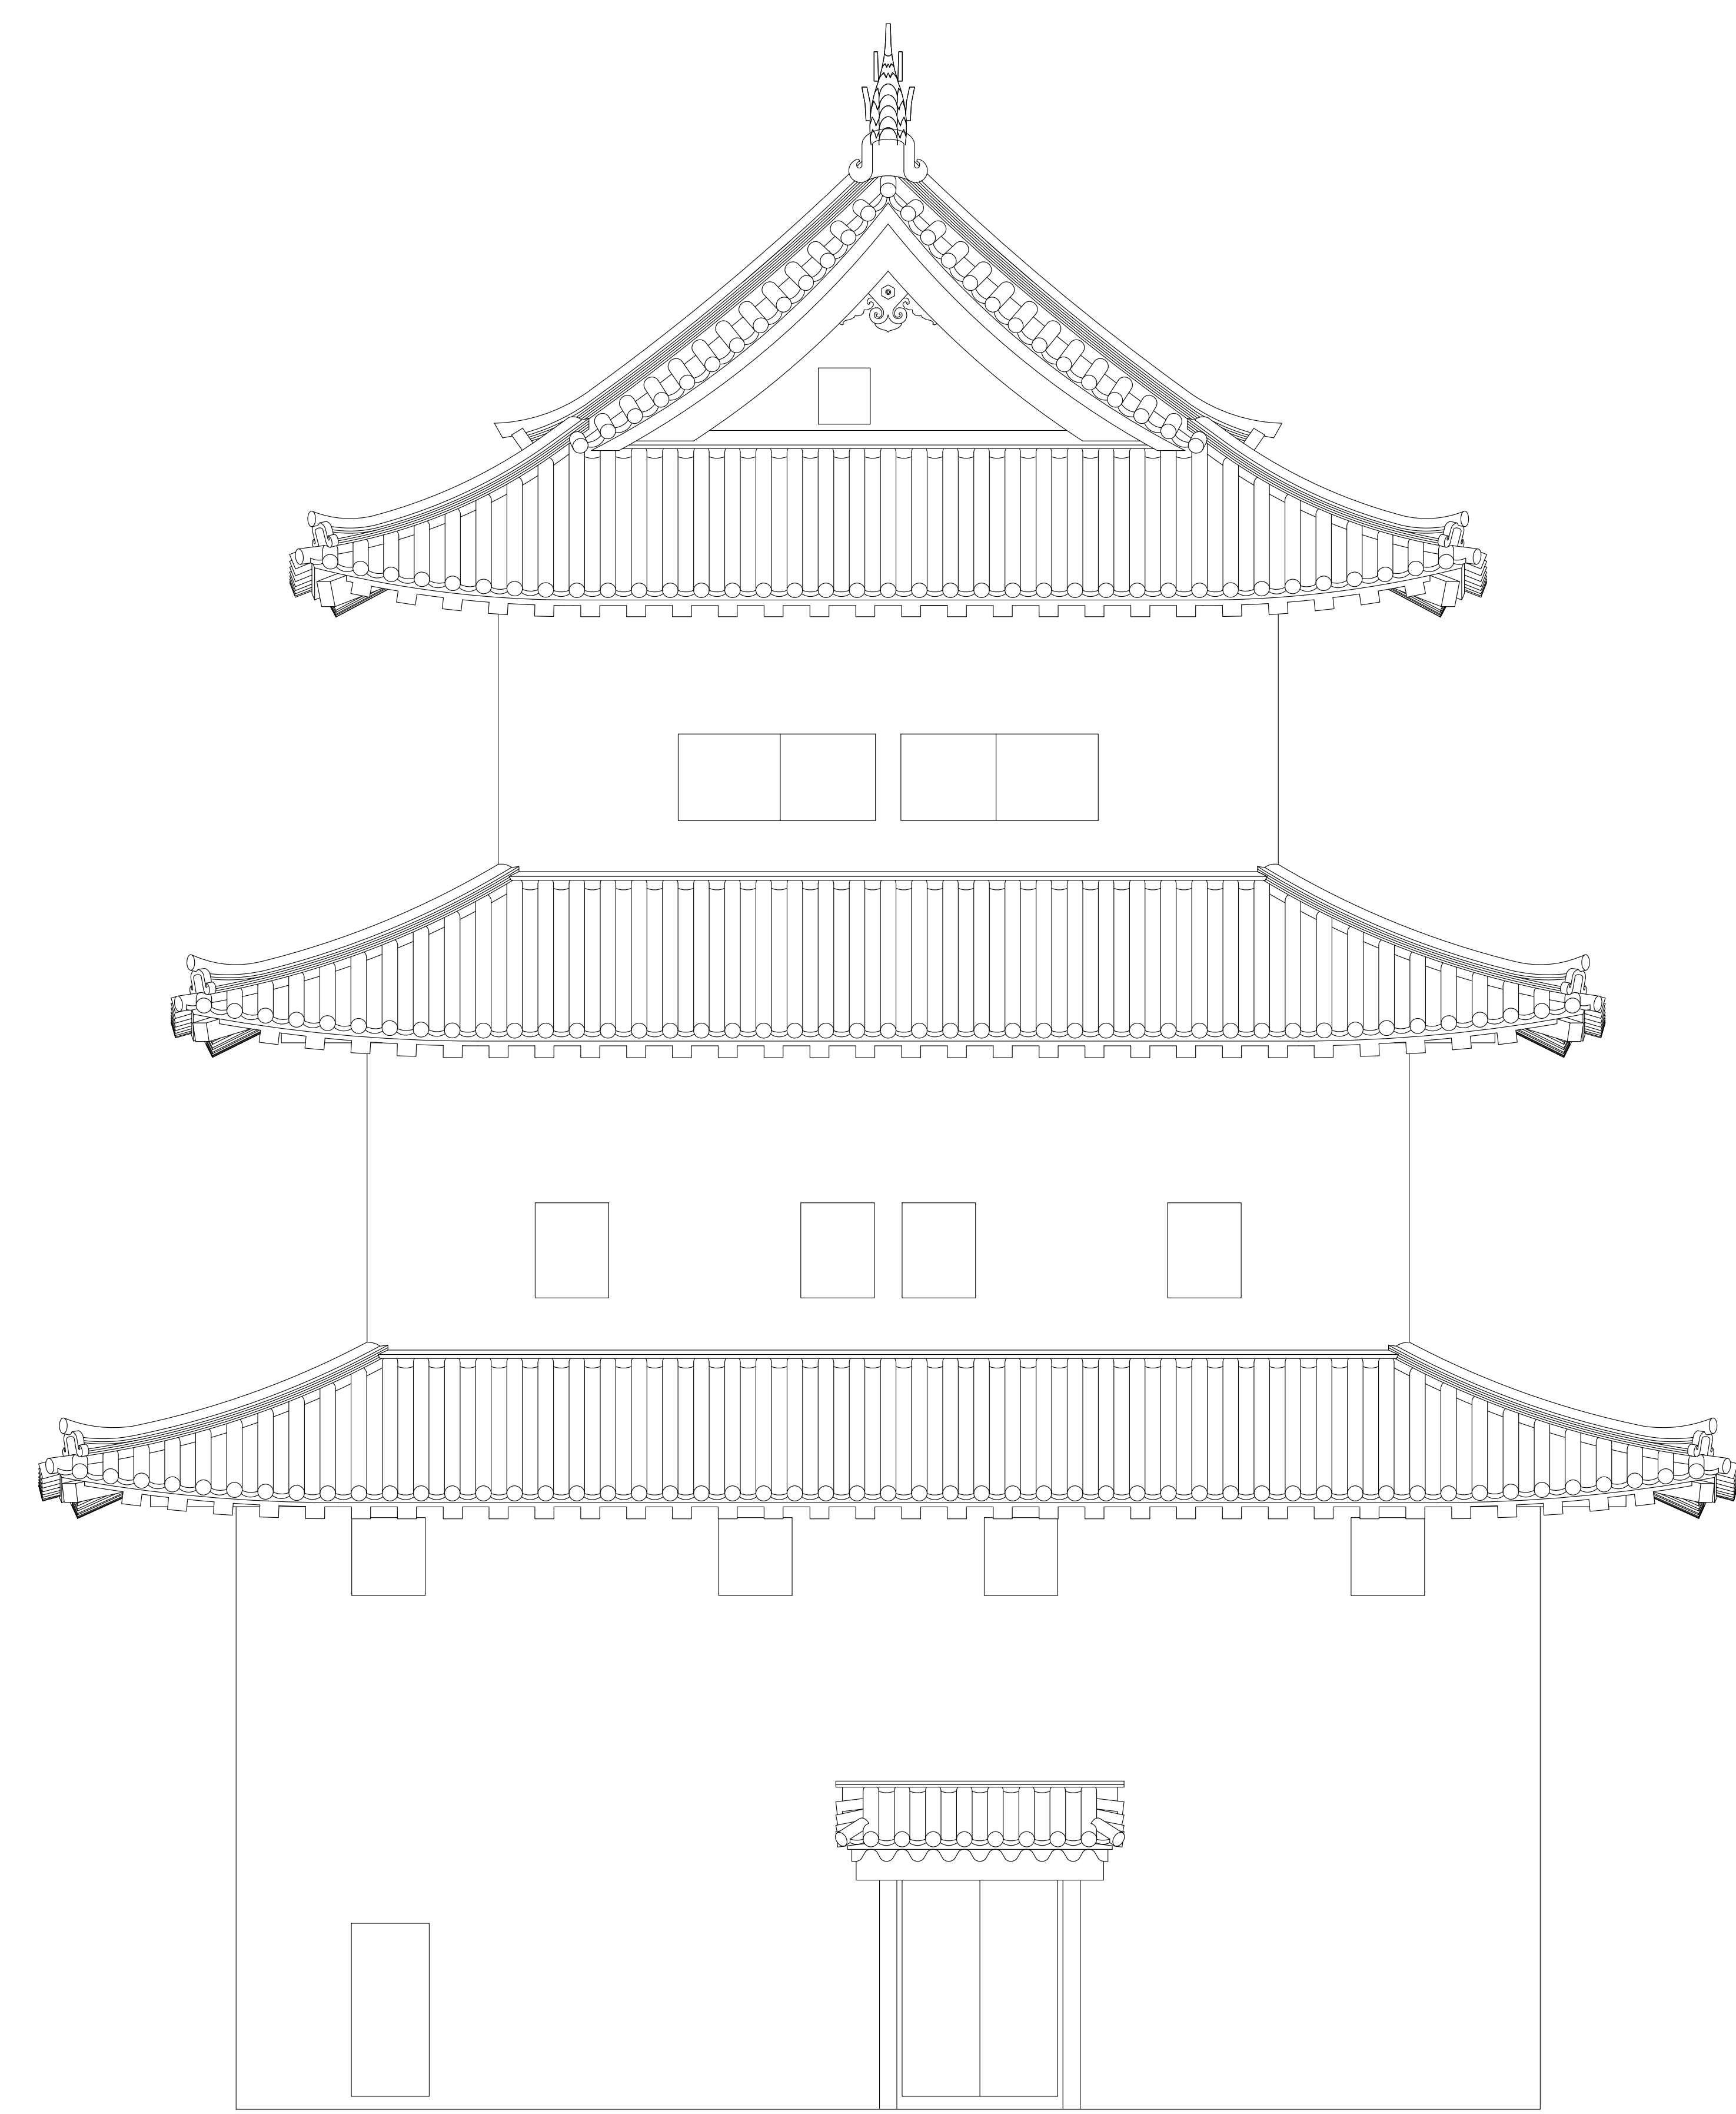


南面

単位：m

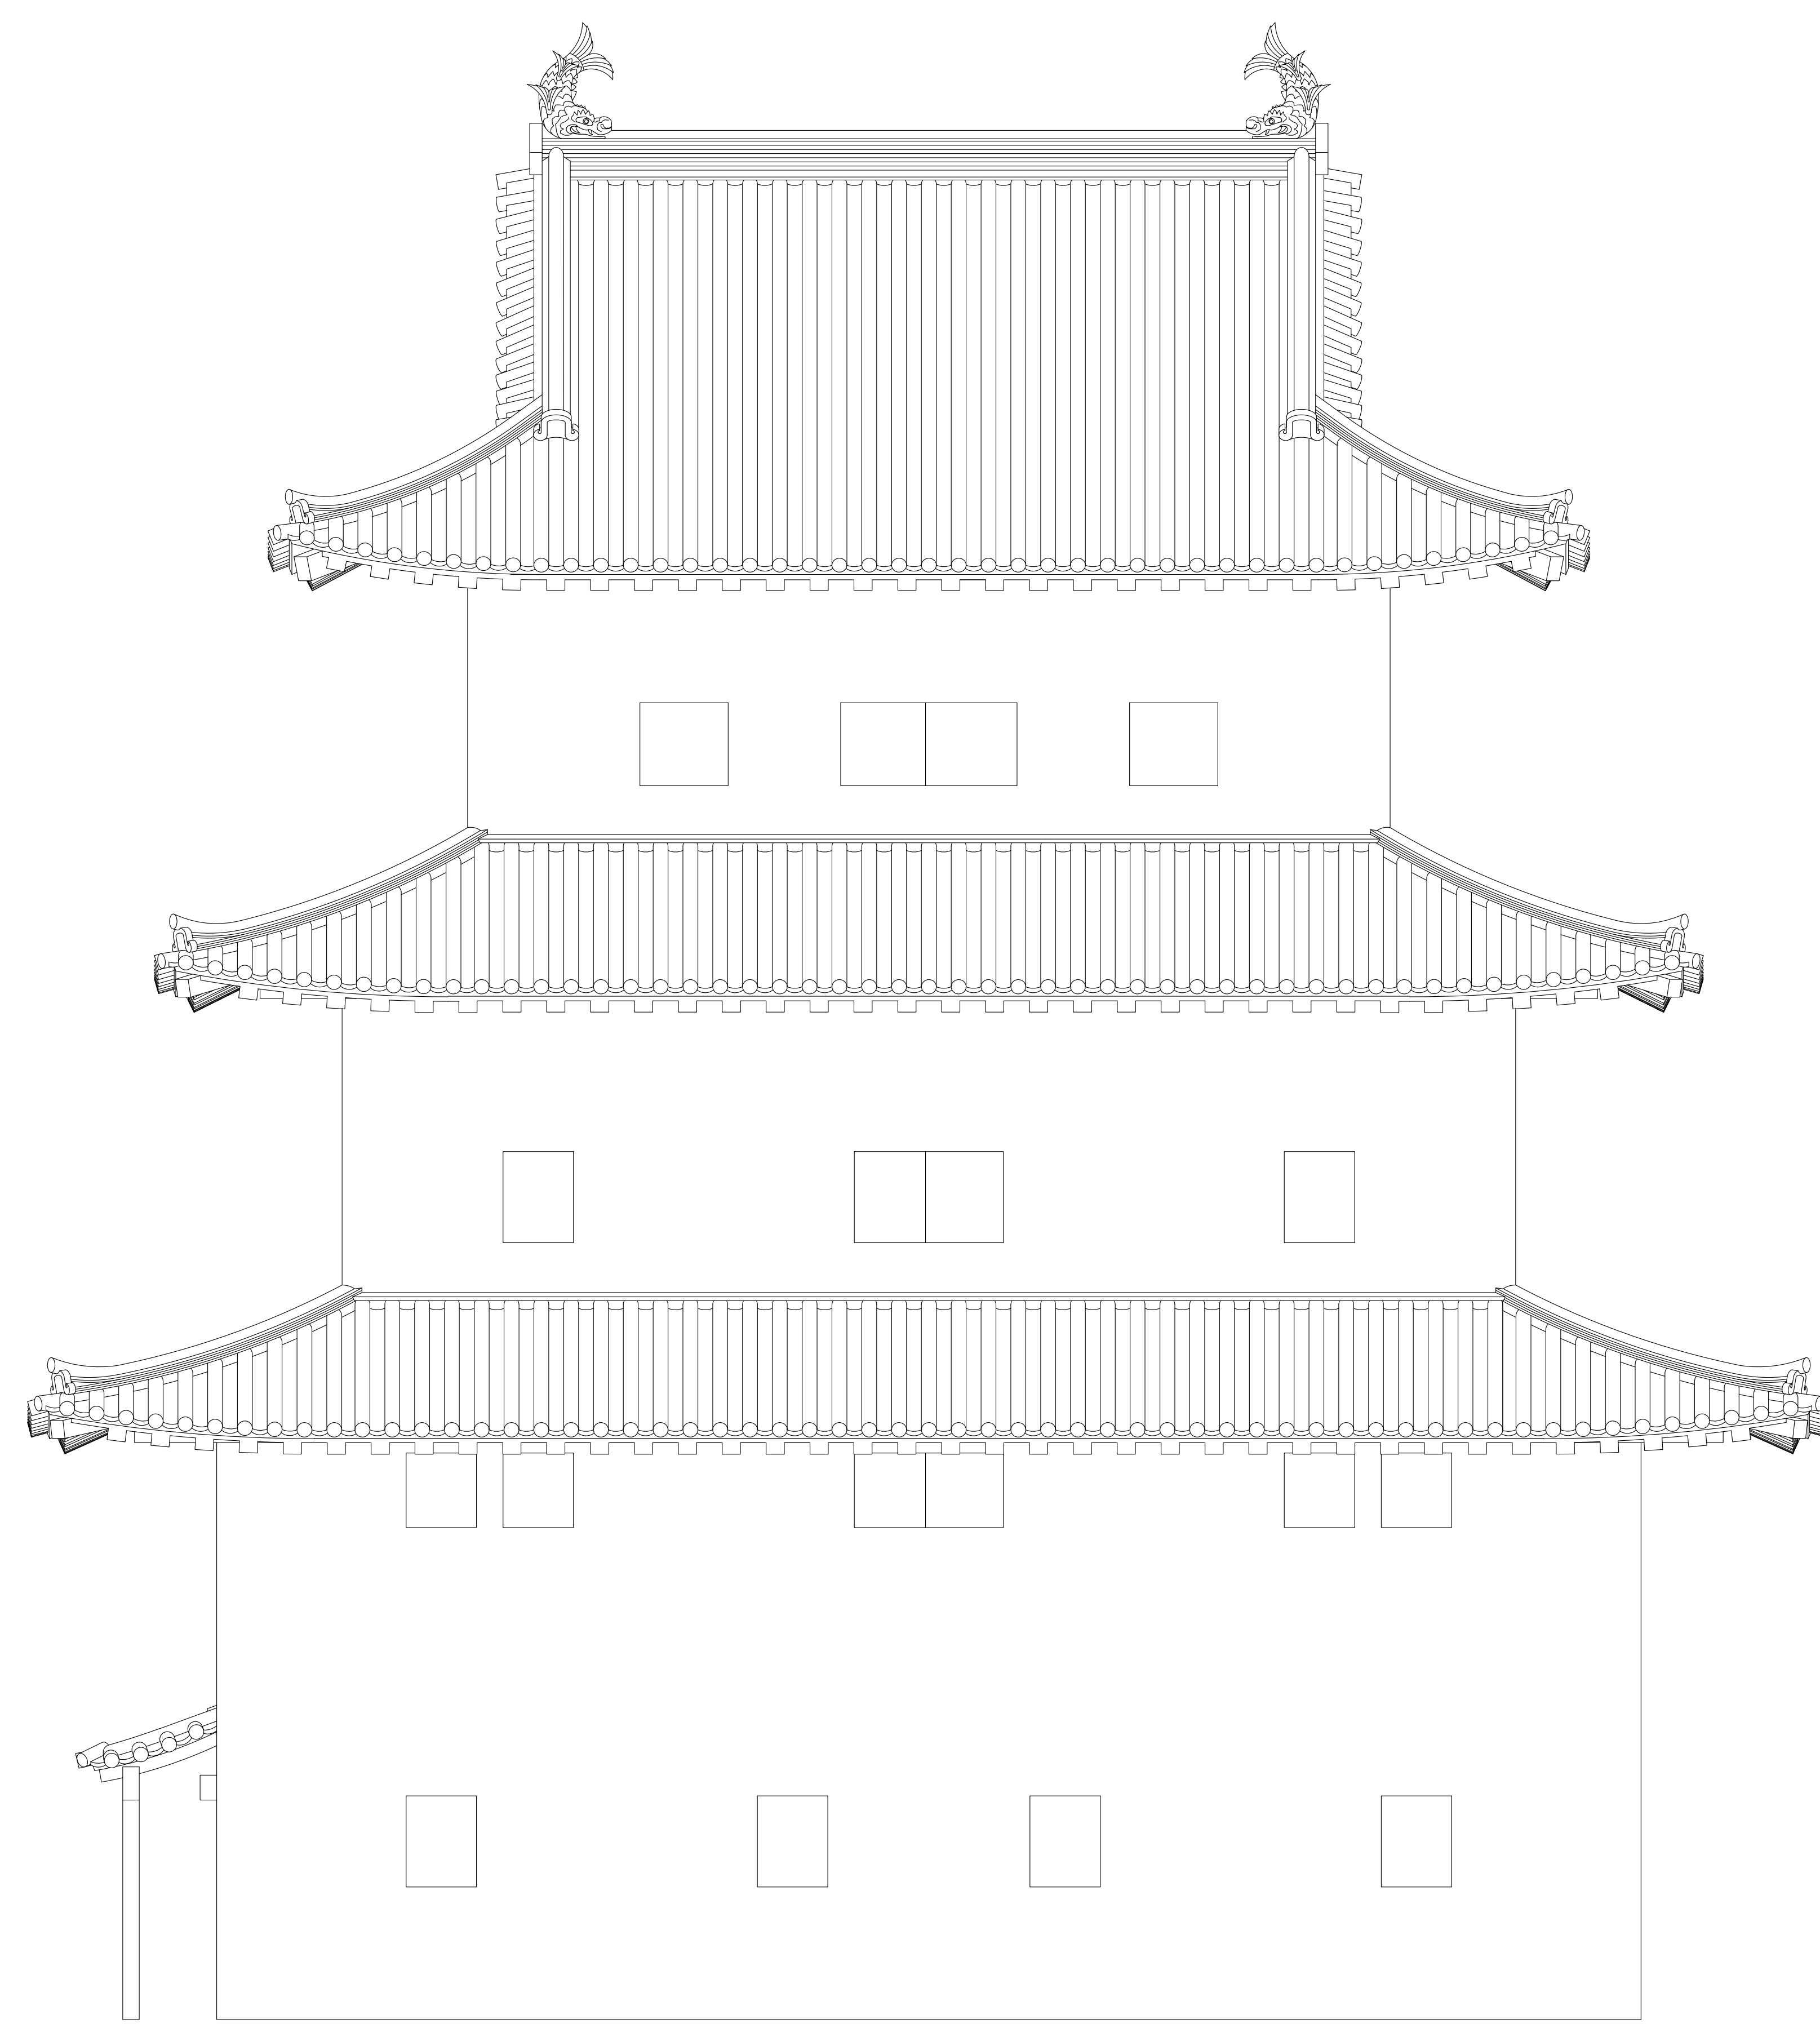

東面

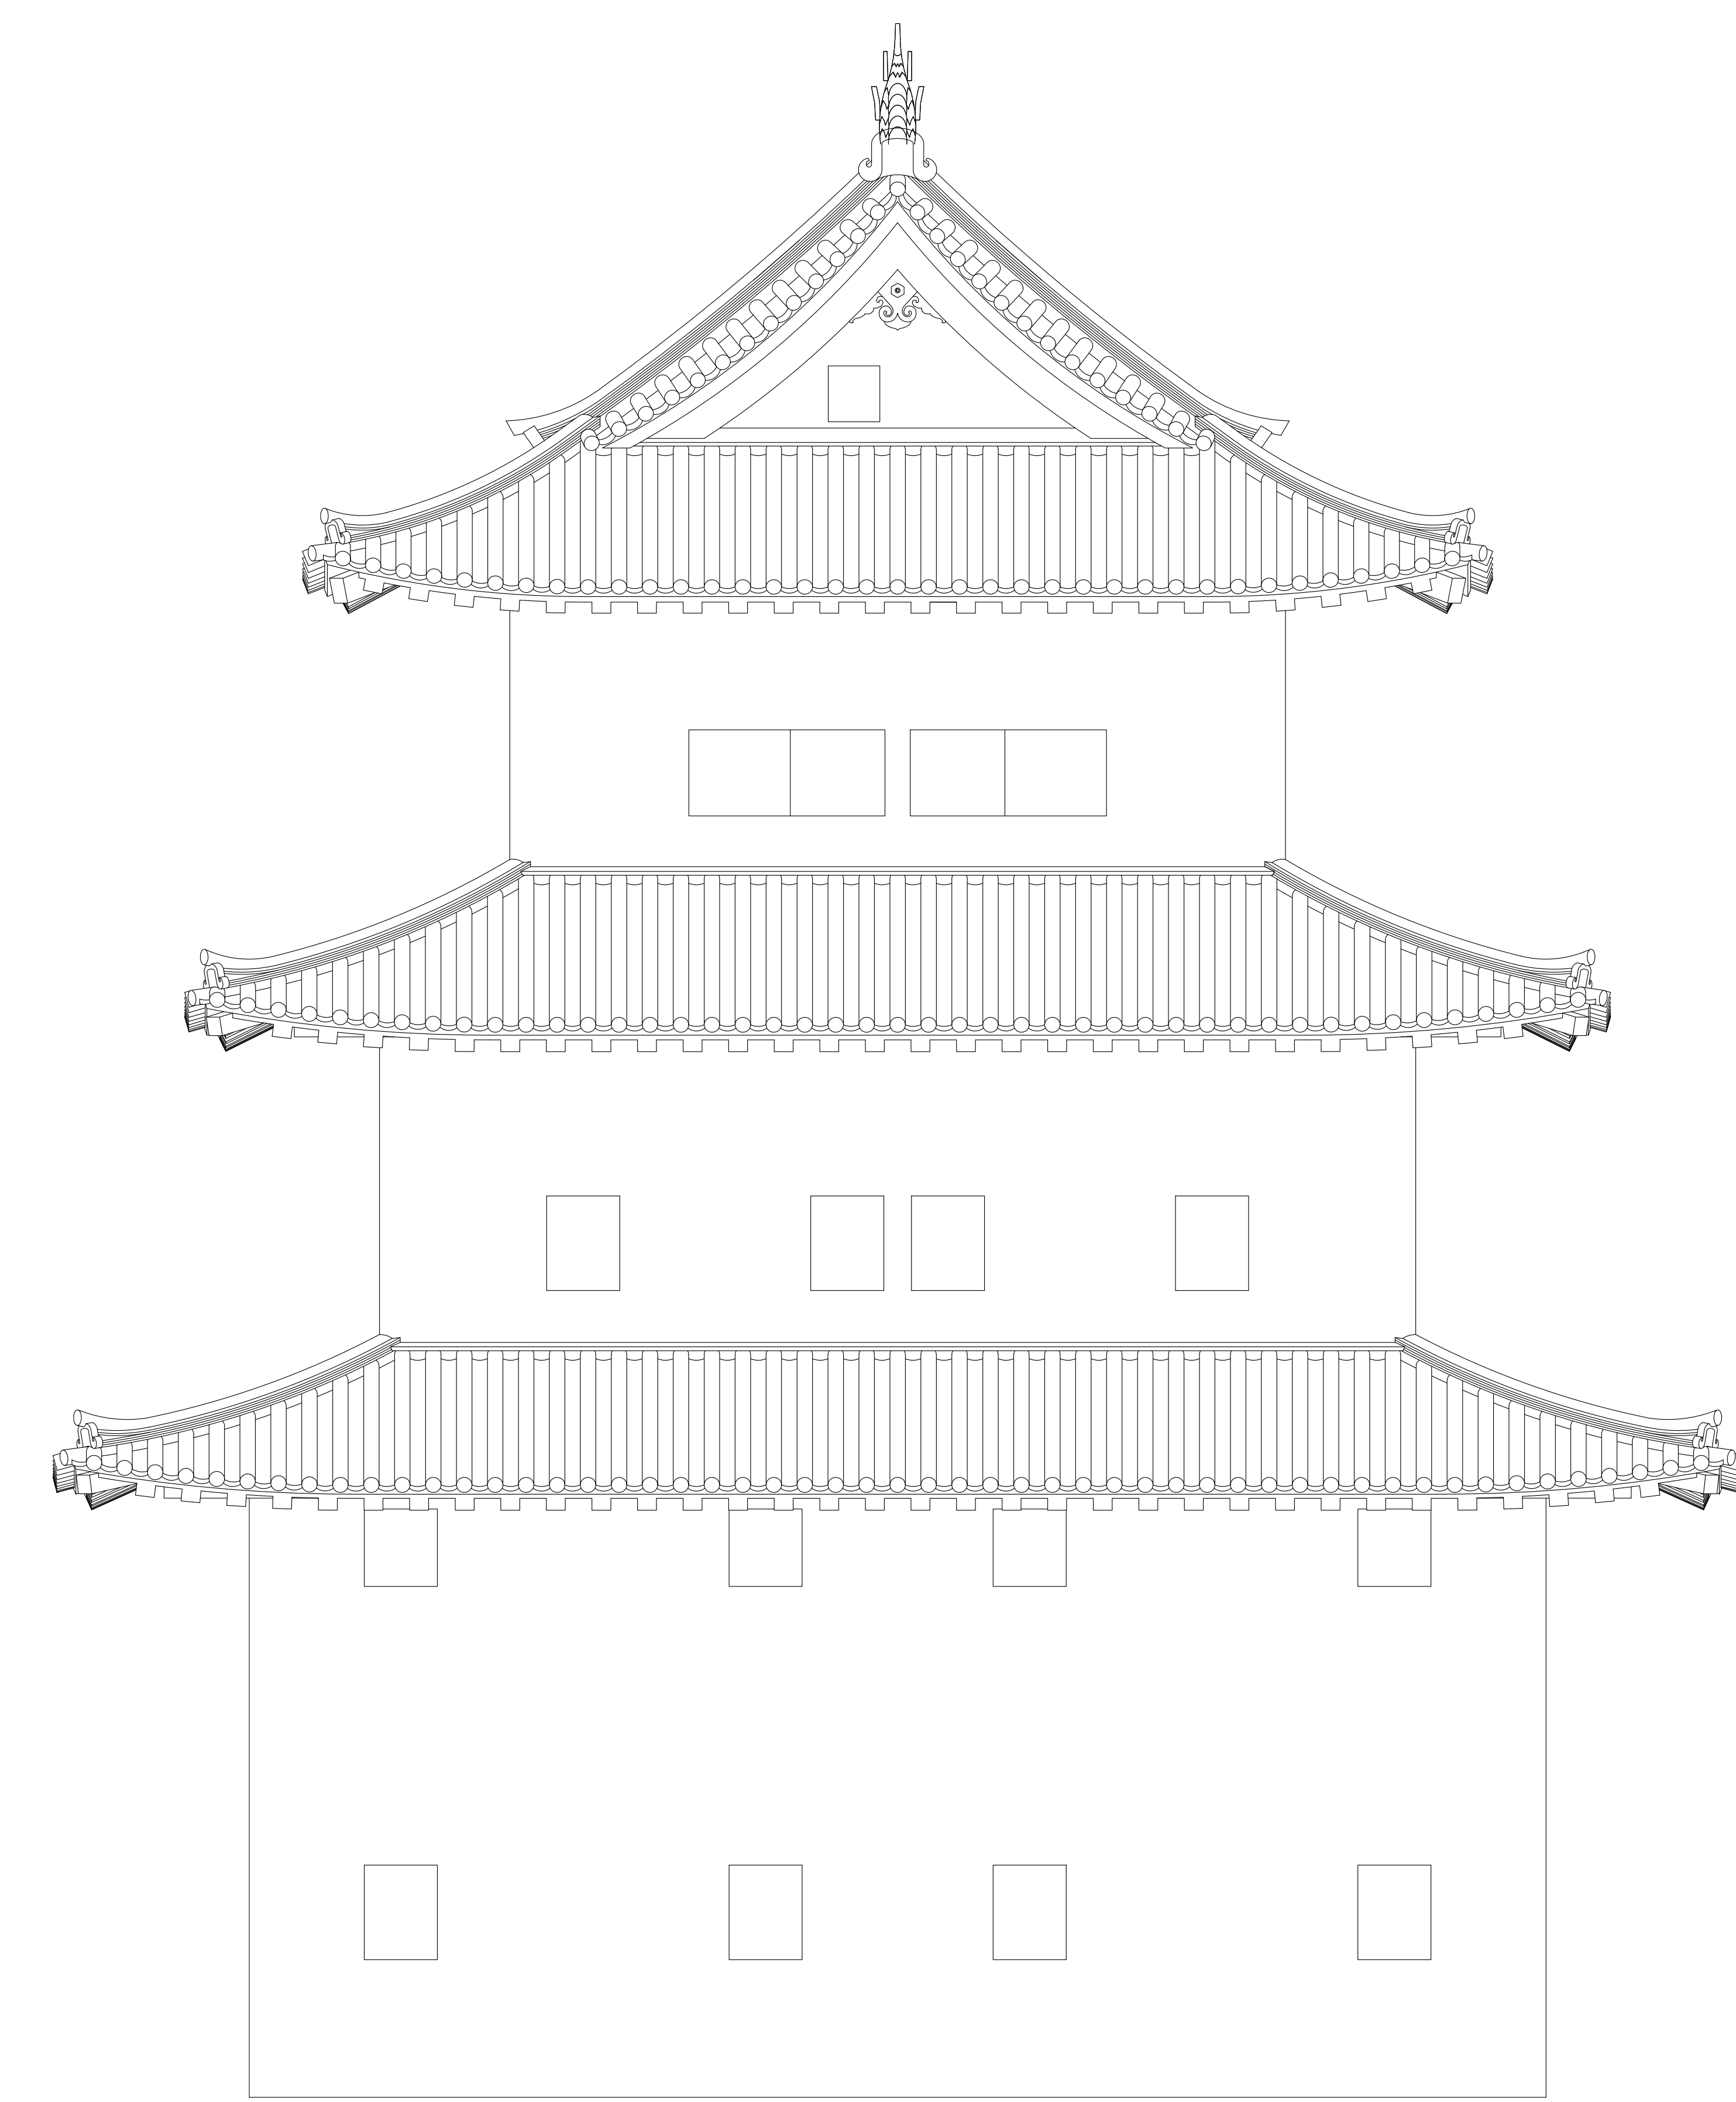

北面

15
10
5
0

単位：間
(1.818m)

備考		名称
		古河城 御三階櫓


図面名	外観図
-----	-----

作図	渡辺
----	----

尺度	A3 1/200
----	----------

図番	1/1
----	-----

設計番号	
作成日	2016.08.22

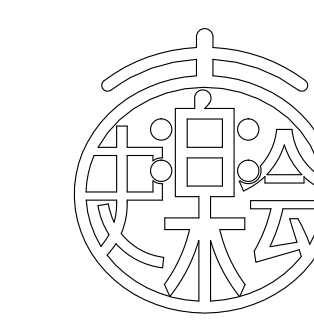

古河史楽会